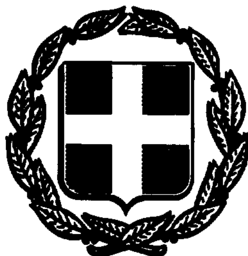


ΕΦΗΜΕΡΙΣ ΤΗΣ ΚΥΒΕΡΝΗΣΕΩΣ
ΤΗΣ ΕΛΛΗΝΙΚΗΣ ΔΗΜΟΚΡΑΤΙΑΣ

ΑΘΗΝΑ 11 ΝΟΕΜΒΡΙΟΥ 1992	ΤΕΥΧΟΣ ΤΕΤΑΡΤΟ	ΑΡΙΘΜΟΣ ΦΥΛΛΟΥ 1177

ΠΕΡΙΕΧΟΜΕΝΑ

ΑΝΑΔΑΣΩΣΕΙΣ

ΑΠΟΦΑΣΕΙΣ

Αριθ. 3505 (1)

Κήρυξη ως αναδασωτέας έκτασης 10 στρεμμάτων στη θέση «Καμήλες» του Δήμου Σουφλίου του Νομού Έβρου.

Ο ΝΟΜΑΡΧΗΣ ΕΒΡΟΥ

Έχοντας υπόψη:

1. Τις διατάξεις του Ν. 3200/55 περί διοικητικής αποκέντρωσης, όπως τροποποιήθηκε και συμπληρώθηκε μεταγενέστερα με το Ν.Δ. 332/70.

2. Τις διατάξεις του Ν. 998/1979 «περί προστασίας των δασών και δασικών εν γένει εκτάσεως της Χώρας» και συγκεκριμένα:

α) του άρθρου 41 παρ. 1 και 3, β) του άρθρου 38 παρ. 1, γ) του άρθρου 117 παρ. 3 του Συντάγματος.

3. Τις διαταγές του Υπουργείου Γεωργίας:

α) 160417/1180/8.7.80, β) 182447/3049/24.9.80, γ) 105/539/13.2.76, δ) 215696/1451/9.5.77, ε) 154689/24.5.82, στ) 78001/4408/16.7.91.

4. Την 4099/12.10.92 πρόταση του Δασαρχείου Σουφλίου και τη σύμφωνη γνώμη της Δ/νσης Δασών Έβρου περί κηρύξεως αναδασωτέας της αναφερόμενης στο θέμα έκτασης.

5. Τη γνωμοδότηση του Νομαρχιακού Συμβουλίου Δασών.

6. Την 85144/1468/9.10.92 Υπ. Γεωργίας.

7. Την παρ. 2 του άρθρου 12 του Ν. 2040/92, αποφασίζουμε:

Κηρύσσουμε αναδασωτέα με σκοπό τη φυσική ή τεχνητή αναγέννηση την καείσα στις 10.9.92 έκταση δέκα (10) στρεμμάτων που βρίσκεται στη θέση «Καμήλες» του Δήμου Σουφλίου και προσδιορίζεται από τα στοιχεία Α, Β, Γ, Δ – Α όπως φαίνονται στο συνημμένο διάγραμμα το οποίο αποτελεί αναπόσπαστο μέρος της απόφασης αυτής και που έχει όρια:

Ανατολικά: Με δημόσιο δάσος.

Δυτικά: Με αντιπυρική ζώνη δημόσιου δάσους.

Βόρεια: Με δημόσιο δάσος.


Νότια: Με δημόσιο δάσος.

Η απόφαση αυτή να δημοσιευθεί στην Εφημερίδα της Κυβερνήσεως.

Αλεξανδρούπολη, 20 Οκτωβρίου 1992

Ο Νομάρχης

ΑΘΗΝΑΙΟΣ ΦΛΩΡΙΝΗΣ

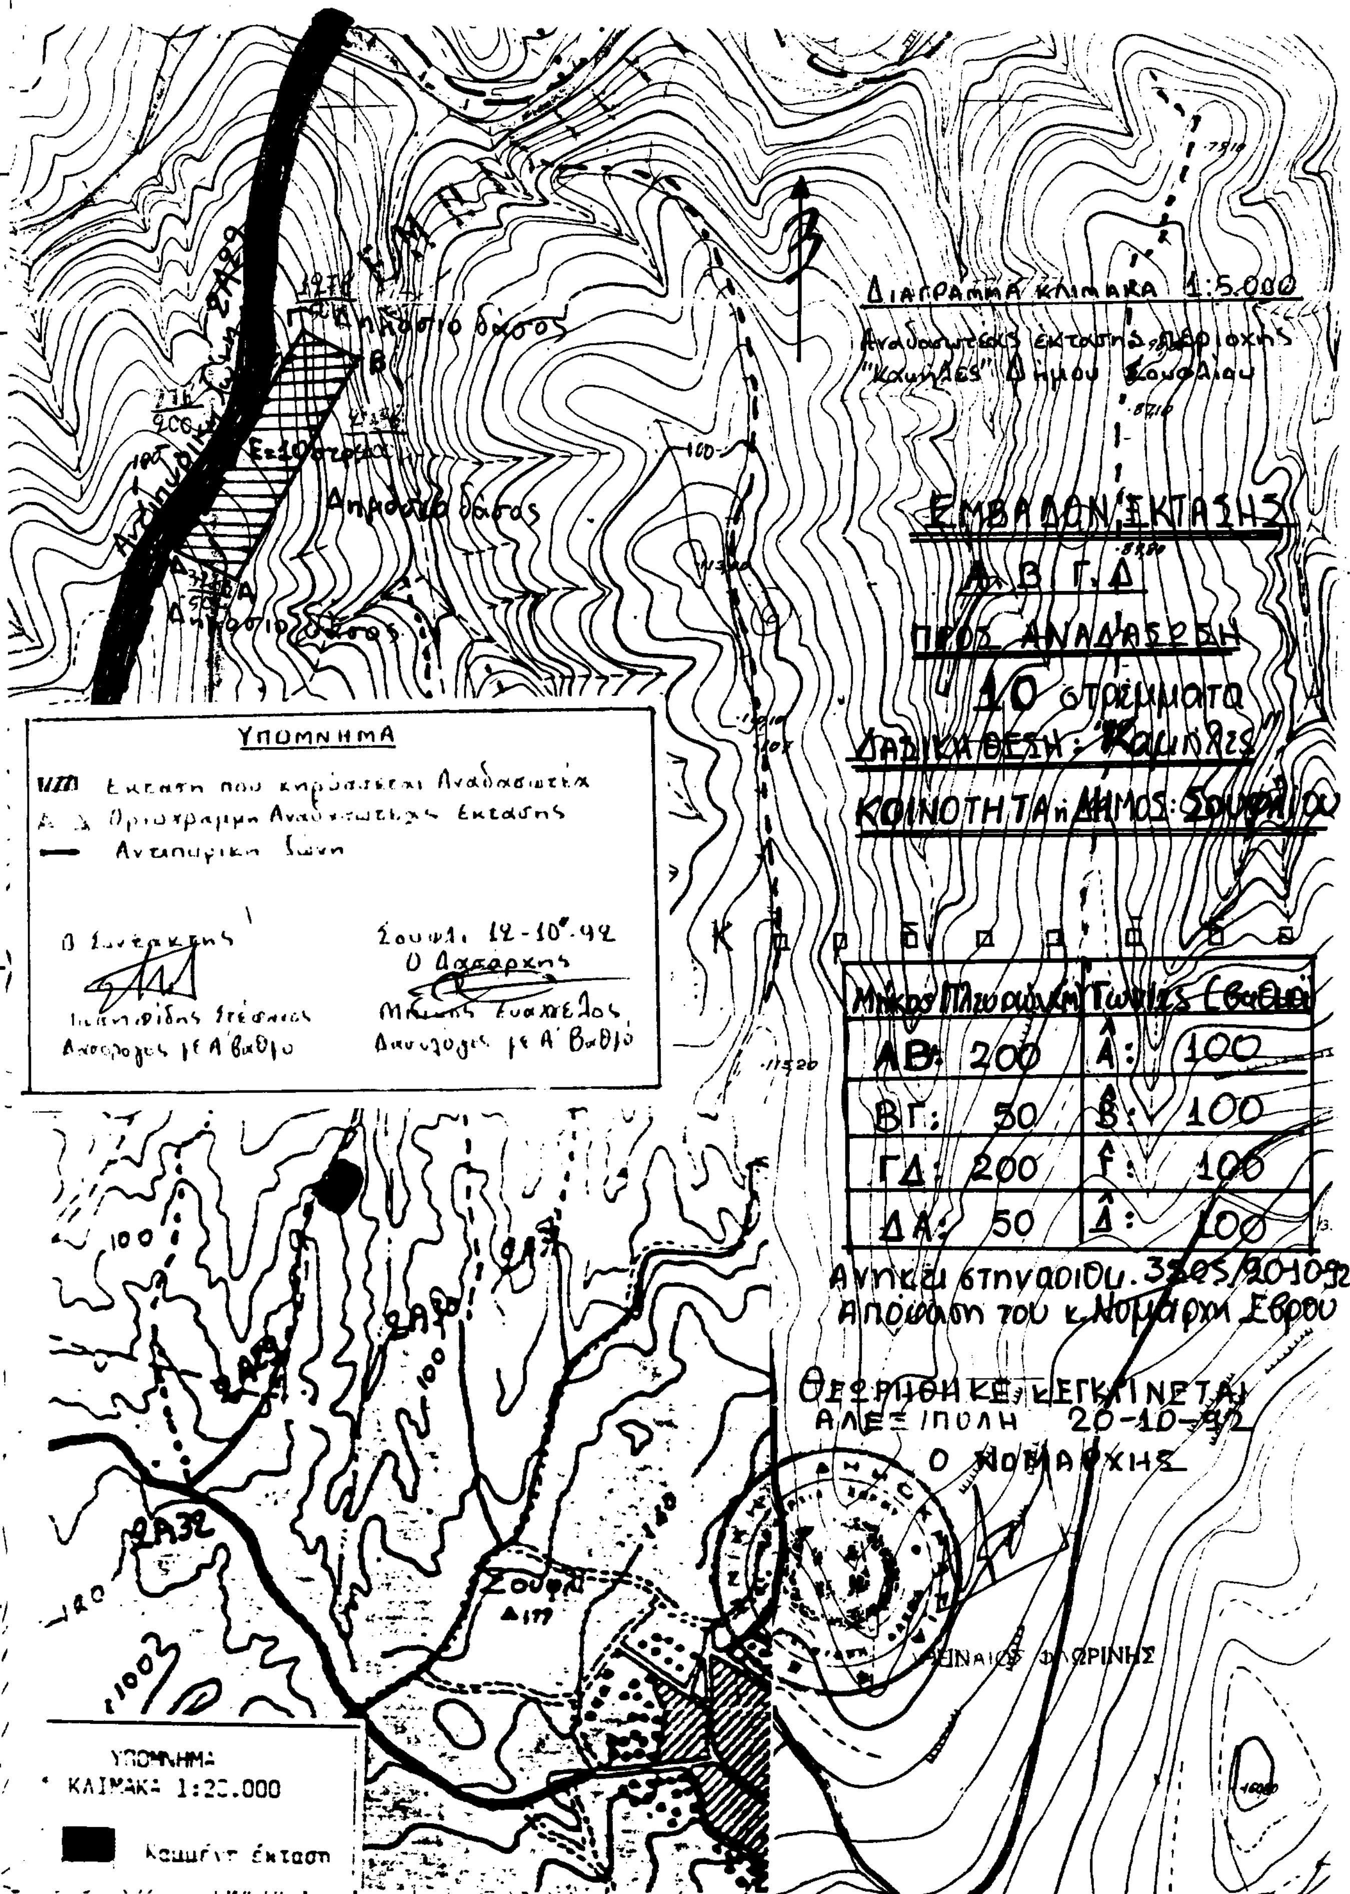
Διάγραμμα κλίμακα 1:5.000
Αναδασωτέας έκτασης περιοχής "Καμήλες" Δήμου Σουφλίου
ΕΜΒΑΔΟΝ ΕΚΤΑΣΗΣ
Α.Β.Γ.Δ
ΠΡΟΣ ΑΝΑΔΑΣΩΣΗ
10 στρέμματα
ΔΑΣΙΚΗ ΘΕΣΗ: "Καμήλες"
ΚΟΙΝΟΤΗΤΑ ή ΔΗΜΟΣ: Σουφλίου
Μήκος Πλευρών (μ) | Γωνίες (βαθμοί)
ΑΒ: 200 | Â: 100
ΒΓ: 50 | B̂: 100
ΓΔ: 200 | Γ̂: 100
ΔΑ: 50 | Δ̂: 100
Ανήκει στην αριθμ. 3205/20-10-92 Απόφαση του κ. Νομάρχη Έβρου
ΘΕΩΡΗΘΗΚΕ ΚΑΙ ΕΓΚΡΙΝΕΤΑΙ
ΑΛΕΞΑΝΔΡΟΥΠΟΛΗ 20-10-92
Ο ΝΟΜΑΡΧΗΣ
ΥΠΟΜΝΗΜΑ
Έκταση που κηρύσσεται Αναδασωτέα
Α...Δ Οριογραμμή Αναδασωτέας Έκτασης
Αντιπυρική ζώνη
Ο Συντάκτης
Στέφανος
Δασολόγος με Α' βαθμό
Σουφλί 12-10-92
Ο Δασάρχης
Ευάγγελος
Δασολόγος με Α' βαθμό
Δημόσιο δάσος
Αντιπυρική ζώνη
Σουφλί
ΥΠΟΜΝΗΜΑ
ΚΛΙΜΑΚΑ 1:20.000
Καμένη έκταση

ΑΠΑΛΛΟΤΡΙΩΣΕΙΣ

ΑΠΟΦΑΣΕΙΣ

Αριθ. 1233 (2)

Καθορισμός των ορίων του αιγιαλού και δημιουργία ζώνης παραλίας στη θέση «ΑΓΚΑΛΗ» Ιτέας Ν. Φωκίδας προ ιδιοκτησίας Γεωργίου Βαρχούτη.

Ο ΝΟΜΑΡΧΗΣ ΦΩΚΙΔΑΣ

Έχοντας υπόψη:

1. Τις διατάξεις των άρθρων 1 μέχρι και 7 του Α.Ν. 2344/1940 «περί αιγιαλού και παραλίας», όπως τροποποιήθηκαν και συμπληρώθηκαν με τις διατάξεις:

α) του άρθρου 13 του Ν. 1076/1980 και β) του άρθρου 23 του Ν. 1337/1983.

2. Τις διατάξεις της παραγράφου 9 του άρθρου 1 του Κεφαλαίου Β' της 0.208/181/26.4.1982 (ΦΕΚ 214/26.4.1982 τεύχος Β') κοινής απόφασης των Υπουργών Προεδρίας Κυβερνήσεως κα Οικονομικών «Αναμόρφωση Συλλογικών Οργάνων Γνωμοδοτικής και Αποφασιστικής αρμοδιότητας του Υπουργείου Οικονομικών».

3. Την από 12.9.91 έκθεση της «Επιτροπής καθορισμού των ορίων του αιγιαλού και παραλίας και θέσεων αμμοληψίας», που καθόρισε τα όρια του αιγιαλού και της παραλίας στην περιοχή Αγκάλη Ιτέας και το από Ιανουάριο 1991 με κλίμακα 1:500 τοπογραφικό διάγραμμα του Πολιτικού μηχανικού Χρήστου Ιωάν. Δημητρέλου, που θεωρήθηκε την 5.1.1981 από τη Διεύθυνση Τεχνικών Υπηρεσιών της Νομαρχίας Φωκίδας και συνοδεύει την έκθεση της προαναφερόμενης Επιτροπής.

4. Τη σύμφωνη γνώμη του Γενικού Επιτελείου Ναυτικού, που διατυπώθηκε στο 5445/473/3 Ιουνίου 1992 έγγραφό του.

5. Τις διατάξεις του άρθρου 1 της παραγράφου 1 του Ν. 3200/1955 (ΦΕΚ 97/Α/1955) «περί διοικητικής αποκεντρώσεως» σε συνδιασμό με τις διατάξεις του από 28.6.1955 Β. Δ/τος «περί εξαιρέσεως από της κατά το άρθρο 1 παράγραφος 1 του Ν. 3200/1955 αρμοδιότητας των Νομαρχών, αντιχειμένων τινών αρμοδιότητος του Υπουργού Οικονομικών», του Β.Δ. 704/1970 και του άρθρου 1 παράγραφος 5 του Π.Δ. 71/25.2.1984, σχετικά με τη μεταβίβαση αρμοδιοτήτων του Υπουργού Οικονομικών στους Νομάρχας και στις περιφερειακές Αρχές διανομαρχιακού επιπέδου αποφασίζουμε:

Ακυρώνουμε τις υπ' αριθ. Ο.Ε. 800/29.1.74 και 120/7.11.88 αποφάσεις Νομάρχη γαι το επανακαθοριζόμενο τμήμα στην Αγκάλη Ιτέας.

1. Επικυρώνουμε την από 12.9.1991 έκθεση της Επιτροπής καθορισμού των ορίων του αιγιαλού και παραλίας και θέσεων αμμοληψίας, καθώς και το από Ιανουάριο 1991 τοπογραφικό διάγραμμα, που τη συνοδεύει, το οποίο συντάχθηκε από τον πτυχιούχο Πολιτικό μηχανικό, με κλίμακα 1:500 και θεωρήθηκε την 5.1.1992 από τη Διεύθυνση Τεχνικών Υπηρεσιών της Νομαρχίας Φωκίδας, επί του οποίου η πιο πάνω Επιτροπή, με κόκκινη γραμμή καθόρισε τα όρια του αιγιαλού, στη θέση Αγκάλη Ιτέας, προ ιδιοκτησίας Γεωργίου Βαρχούτα και με κίτρινη γραμμή τα όρια της παραλίας στην ίδια θέση.

2. Η παρούσα απόφαση μαζί με την έκθεση και το διάγραμμα, που προαναφέραμε, να δημοσιευθούν στην Εφημερίδα της Κυβερνήσεως.

Άμφισσα, 19 Οκτωβρίου 1992

Ο Νομάρχης
Δ. ΚΟΝΙΣΤΗΣ

ΕΚΘΕΣΗ

Επανακαθορισμός οριογραμμών Αιγιαλού και Παραλίας στην Ιτέα περιοχής «ΑΓΚΑΛΗΣ» προ ιδιοκτησίας Γεωργίου Βαρχούτα.

Στην Άμφισσα σήμερα 12.9.91 οι υπογεγραμμένοι:

1. Παπαδόπουλος Νικόλαος, Προϊστάμενος Κτηματικής Υπηρεσίας, ως Πρόεδρος.

2. Γρηγορόπουλος Αριστοφάνης, Λιμενάρχης Ιτέας, ως μέλος.

3. Μιχαλοπούλου Κυριακή Προϊσταμένη Δ.Τ.Υ.Ν. Φωκίδας, ως μέλος·

αποτελούντες την επιτροπή καθορισμού των ορίων του αιγιαλού δυνάμει του άρθρου 74 του Π.Δ. 636/77 και συγκληθείσα δια τις 1236/9.9.91 Κτηματικής Υπηρεσίας Φωκίδας, εντολής του Προέδρου αυτής μετέβημεν επί τόπου στην προαναφερομένη περιοχή στις 11.9.91,

Λαβόντες υπ' όψιν

1. Το υπό του Δημητρέλλου Χρήστου συνταχθέν τον Ιανουάριο 1991 Τοπογραφικό και υψομετρικό διάγραμμα εις μία (1) πινακίδα σε κλ. 1:500 ηλεγμένο για την ακρίβεια της αποτύπωσης υπό της Άννας Παπαχυριακού Αγρ. Τοπογράφου Μηχανικού την 4.9.91 και θεωρηθέν υπό της Δ.Τ.Υ.Ν. την 5.9.91 ως το άρθρο 20 Ν. 719/77 ορίζει.

2. Την αίτηση του Γεωργίου Βαρχούτα προς την Δ.Τ.Υ.Ν. Φωκίδας περί επανακαθορισμού Αιγιαλού και Παραλίας.

3. Τις μεταβολές που έχουν πραγματοποιηθεί στην ακτογραμμή στην ιδιοκτησία του ανωτέρω, ένεκα προσχώσεων και το τοπογραφικό διάγραμμα του μηχανικού που απεικονίζει την υφισταμένη σημερινή κατάσταση, αποφασίζουμε:

Επανακαθορίζουμε επί του ως άνω τοπογραφικού διαγράμματος με συνεχή κόκκινη γραμμή το όριο αιγιαλού με συνεχή κίτρινη γραμμή το όριο της Παραλίας και με μπλε γραμμή το όριο του παλαιού αιγιαλού, που είχε καθορισθεί με την Π.Ε. 800/29.1.74 απόφαση Νομάρχη από την κορυφή 77 Ξ 2" και Νοτίως, ενώ Βορείως της κορυφής 77 Ξ 2" ισχύει η απόφαση Νομ. Φωκίδας 120/88.

ΑΝΑΛΥΤΙΚΑ

Σαν οριογραμμή αιγιαλού καθορίζεται η πολυγωνική των κορυφών 1.2.3. και 4 και καθορίζεται με συντεταγμένες από το κρατικό δίκτυο όπως κρίνεται στον παρακάτω πίνακα.

ΣΥΝΤΕΤΑΓΜΕΝΕΣ

α/α	Χ	Ψ
1	-4127	-34718
2	-4132	-34688
3	-4137.50	-34666
4	-4141	-34650

Σαν οριογραμμή παραλίας ορίζεται η πολυγωνική 1', 2', & 4' και είναι παράλληλη και σε απόσταση Δέκα (10) μέτρων από την οριογραμμή του αιγιαλού.

Η Επιτροπή
Ο Πρόεδρος
ΝΙΚ. ΠΑΠΑΔΟΠΟΥΛΟΣ

Τα Μέλη
1. ΑΡΙΣΤΟΦ. ΓΡΗΓΟΡΟΠΟΥΛΟΣ
2. ΚΥΡΙΑΚΗ ΜΙΧΑΛΟΠΟΥΛΟΥ

ΣΥΝΤΕΤΑΓΜΕΝΕΣ ΚΟΡΥΦΩΝ - ΑΙΓΙΑΛΟΥ ΠΑΡΑΛΙΑΣ - Π ΑΙΓΙΑΛΟΥ

α/α	Χ	Ψ
1	4127	34718
2	4132	34688
3	413750	34666
4	4141	34650
1'	4117	3471650
2'	4122	3468650
3'	412650	34669
4'	413050	34648
1·76	412350	3471875
2·77	4125	34659

κορυφή παλαιού αιγιαλού

Οριογραμμή Αιγιαλού
Οριογραμμή Παραλίας
Οριογραμμή Παλαιού Αιγιαλού

Το παρόν διάγραμμα συνοδεύεται από την 12-9-91 Έκθεση της επιτροπής καθορισμού Αιγιαλού και Παραλίας.

Η Επιτροπή

Ο Πρόεδρος
Νικ. Παπαδόπουλος

Τα Μέλη
1 Αριστοφάνης Γρηγορόπουλος
2 Κυριακή Μιχαλοπούλου

ΘΑΛΑΣΣΑ

ΑΠΟΣΠΑΣΜΑ ΕΓΚΕΚΡΙΜΕΝΟΥ ΡΥΜΟΤΟΜΙΚΟΥ ΣΧΕΔΙΟΥ ΠΟΛΕΩΣ ΙΤΕΑΣ
κλίμακα 1:1000

θάλασσα
πρανές
ΟΤ 111 Ζ
ΟΤ 112
ΟΤ 113 Α
ΟΤ 113 Β
ΟΤ 113 Δ
ΟΤ 113 Γ
ΟΤ 114 Α
ΔΗΜΟΤΙΚΗ ΟΔΟΣ ΣΑΓΙΑΣ ΕΥΘΥΜΙΑΣ

Θεωρήθηκε 4/9/91
Ελέγχθηκε ως προς την οριοθέτηση ... Διαγραμμένα ... Π. Βαρουτά (1,2,3,4,5,6,7,8,9)
Η Μηχανικός

ΑΝΝΑ ΠΑΠΑΚΥΡΙΑΚΟΥ
ΑΓΡ. ΤΟΠΟΓΡΑΦΟΣ ΜΗΧ.

εργοδότης: ΓΕΩΡΓΙΟΣ ΒΑΡΚΟΥΤΑΣ	έργο: ΑΠΟΤΥΠΩΣΗ
θέση: ΑΓΚΑΛΗ ΕΝΤ ΣΧ ΠΟΛ ΙΤΕΑΣ	μηχανικός: ΧΡΗΣΤΟΣ Ι. ΔΗΜΗΤΡΕΛΟΣ
θέμα σχεδίου: ΤΟΠΟΓΡΑΦΙΚΟ ΔΙΑΓΡΑΜΜΑ	υπογραφή σφραγίδα
κλίμακα 1:500 — αριθμός σχεδίου Α1	
ημερομηνία εκπόνησης μελέτης: ΙΑΝΟΥΑΡΙΟΣ 1991	

ΠΟΛΕΟΔΟΜΙΑ

ΑΠΟΦΑΣΕΙΣ

Αριθ. 3678 (3)

Αναγνώριση οδού (παρόδου οδού) Μπουμπουλίνας, στους Σοφάδες Ν. Καρδίτσας, ότι υπάρχει πριν από το 1923 και χαρακτηρισμός αυτής ως διατηρητέας.

Ο ΝΟΜΑΡΧΗΣ ΚΑΡΔΙΤΣΑΣ

Σύμφωνα με:

1. Τις διατάξεις:

α) Του 17.7..1923 Ν.Δ. «περί σχεδίων πόλεων, κωμών και συνοικισμών του Κράτους και ανεγέρσεως αυτών».

β) Του Β.Δ. 712/70, όπως τροποποιήθηκε με τα 677/71 αι 198/1972 Β.Δ.

γ) Του Ν. 3200/55 «περί διοικητικής αποκεντρώσεως», όπως έχει συμπληρωθεί και τροποποιηθεί μεταγενέστερα.

δ) Την 76/22.9.92 γνωμοδότηση του Συμβουλίου Χ.Ο.Π. του Νομού σύμφωνα με την οποία γνωμοδοτεί υπέρ της αναγνωρίσεως και διατηρήσεως της ανωτέρω οδού ως προϋφισταμένης του 1923.

2. Την από 15.10.1991 αίτηση του Αλεξάνδρου Καρφή για αναγνώριση και διατήρηση της άνω αναφερόμενης οδού.

3. Τους ακόλουθους τίτλους ιδιοκτησίας: την υπ' αριθ. 65/1986 απόφαση του Πολυμελούς Πρωτοδικείου Καρδίτσας από τους οποίους προκύπτει ότι η οδός (πάροδος οδού) Μπουμπουλίνας υπάρχει πριν από το 1923.

4. Το τοπογραφικό σχεδιάγραμμα του πολ/κού μηχ/κού Εμμανουήλ Γενεράλη.

5. Το από 16.6.1948 (ΦΕΚ 162/Α'/48) ρυμοτομικό σχέδιο πόλεως Σοφάδων Ν. καρδίτσας στο οποίο είναι πάροδος της οδού Μπουμπουλίνας, αποφασίζουμε:


Αναγνωρίζουμε ότι η οδός (πάροδος οδού) Μπουμπουλίνας, στους Σοφάδες, υπάρχει νομίμως πριν από το έτος 1923, και τη χαρακτηρίζουμε ως διατηρητέα.

Η οδός (πάροδος) αυτή φαίνεται στο τοπογραφικό σχεδιάγραμμα του πολ/κού μηχ/κού Εμμανουήλ Γενεράλη.

Η απόφαση αυτή μαζί με το διάγραμμα να δημοσιευθεί στην Εφημερίδα της Κυβερνήσεως.

Καρδίτσα, 15 Οκτωβρίου 1992

Ο Νομάρχης
ΣΟΛΩΝ ΚΑΤΣΙΚΗΣ

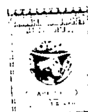



Αριθ. 412/92 (4)

Τροποποίηση σχεδίου πόλεως Χανίων.

ΤΟ ΔΗΜΟΤΙΚΟ ΣΥΜΒΟΥΛΙΟ ΧΑΝΙΩΝ

Αφού έλαβε υπόψη:

1) Το από 29.12.86 Π.Δ. περί εγκρίσεως τροποποιήσεως εγκεκριμένου σχεδίου πόλεως με απόφαση του Δ.Σ. του Δήμου Χανίων.

2) Τις σχετικές διατάξεις του Ν.Δ. της 17.7.1923 περί Σχεδίων Πόλεων Κωμών κ.λπ.

3) Τη σύμφωνη γνώμη του Δημοτικού Συμβουλίου την εκφρασθείσα με την υπ' αριθ. 487/91 απόφαση του.

4) Τις ενστάσεις που έχουν υποβληθεί ουδεμία.

5) Τη γνώμη του Δημοτικού Συμβουλίου επί των ενστάσεων, εκφρασθείσα δια της υπ' αριθ. αποφάσεώς του.

6) Την υπ' αριθ. 218/197/10.8.92 γνωμοδότηση του Συμβουλίου Χ.Ο.Π. του Ν. Χανίων.

7) Τις εισηγήσεις και προτάσεις καθώς και τη διεξαχθείσα συζήτηση επί του θέματος, αποφασίζει:

1. Εγκρίνει την τροποποιήση του εγκεκριμένου σχεδίου πόλεως Χανίων όπως αυτή περιγράφεται στο από 4.3.92 τοπογραφικό διάγραμμα υπό κλίμακα 1:200 του μηχανικού Δημήτρη Μαραθιανού και θεωρήθηκε από το Δήμαρχο Χανίων και της Προϊσταμένης του Γρ. Πολεοδομικού Εφαρμογών του Δήμου Χανίων.

2. Η τροποποίηση αφορά την 7η πάροδο Αναπαύσεως να παραμείνει ως έχει και να διασταυρώνεται στην οδό Αναπαύσεως.

Η απόφαση αυτή μαζί με το διάγραμμα να δημοσιευθεί στην Εφημερίδα της Κυβερνήσεως.

Χανιά, 22 Οκτωβρίου 1992

Ο Πρόεδρος

ΠΑΥΛΟΣ ΡΟΖΑΚΗΣ

5η ΠΑΡ. ΑΝΑΠΑΥΣΕΩΣ ΠΛ 9,00μ


ΟΔΟΣ ΑΝΑΠΑΥΣΕΩΣ ΠΛ 16,00μ

6η ΠΑΡΟΔΟΣ ΑΝΑΠΑΥΣΕΩΣ

7η ΠΑΡΟΔΟΣ ΑΝΑΠΑΥΣΕΩΣ ΠΛ 9,00μ

ΚΛΙΜΑΚΑ 1:200

ΙΔΙΟΚΤΗΣΙΑ Α/Α	ΦΕΡΟΜΕΝΟΣ ΙΔΙΟΚΤΗΤΗΣ	ΣΤΟΙΧΕΙΑ ΟΙΚΟΠΕΔΟΥ	ΕΜΒΑΔΟ ΠΡΙΝ ΡΥΜΟΤ. Τμ.	ΣΤΟΙΧΕΙΑ ΟΙΚΟΠΕΔΟΥ	ΕΜΒΑΔΟ ΜΕΤΑ ΡΥΜΟΤ. Τμ.	ΡΥΜΟΤΟΜΟΥΜΕΝΟ ΤΜΗΜΑ Τμ.
1	Κετσος Γεωργιος	(1,2,3,4,1)	=285.36	(1',2,3,4',1')	= 242.47	43.89
2	Πρασινου Μαρια	(5,10,9,6,5)	=299.82	(5',10,9,6',5')	=251.79	48.03
3	Παπαδακη Χριστινα	(6,7,8,9,6)	=275.60	(6',7',8,9,6')	=230.41	45.19
4	Ταμαμαδακης Μιχ.	(11,12,16,17,11)	=301.84	(11',12,16',17'11')	= 314.57	12.73
5	Δαβακας Δ.	(16,13,14,13,16)	=135.28	(16',15',14,13,16')	=132.86	2.42
6	Καρατζας Χριστ.	(21,22,23,25,21)	=199.20	(21,22,23,25,21)	=199.20	0.00
7	Χατζηγεωργιου Ισαακ.	(31,32,35,36,31)	=407.80	(31,32,35',36',31)	=386.32	21.48
8	Διαμαντοπουλος Φωτης	(32,33,34,35,32)	=670.65	(32,33',34',35',32)	= 512.88	157.77
9	Σουβλακης Νικος	(24,26,27,28,24)	=148.85	(24,26,27',28',24)	=142.03	6.92
10	Σταθακης Ελενη κ' Μαρινακης Ι.	(18,19,20,21,25,24, 28,29,30,18)	= 803.60	(18',20,21,25,24, 28',29',30',18')	= 641.82	161.78

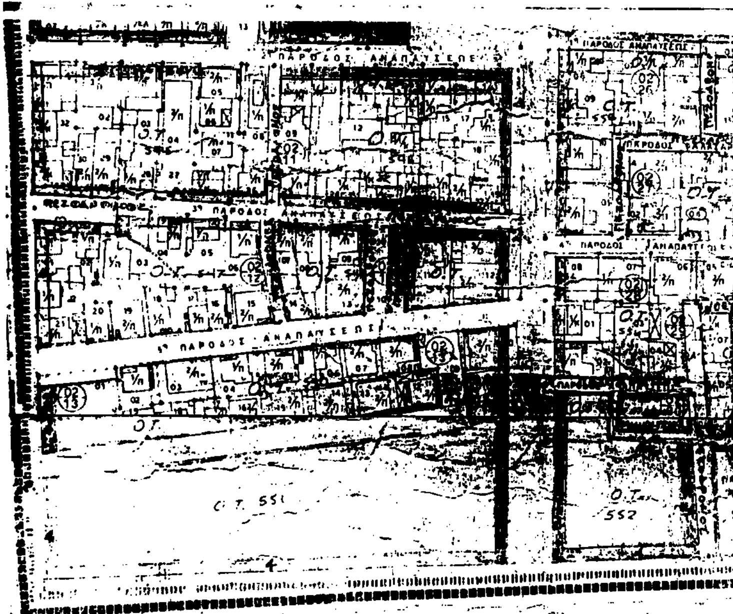

ΘΕΩΡΗΘΗΚΕ 14/7/1992

Ο ΔΗΜΑΡΧΟΣ ΧΑΝΙΩΝ
κατ' εξουσιοδότηση
ο Αντιδήμαρχος

ΧΑΡΑΛΑΜΠΟΣ Σ. ΣΟΦΙΑΝΟΣ
ΑΝΤΙΔΗΜΑΡΧΟΣ
ΧΑΝΙΩΝ

Ο ΠΡΟΙΣΤΑΜΕΝΟΣ Γ.Π.Ε.Δ.Χ.

ΑΛΕΞΙΑ ΑΝΚΙΣΤΑΚΗ
ΠΟΛ. ΜΗΧΑΝΙΚΟΣ

Ο ΣΥΝΤΑΞΑΣ
Χανιά 4/3/92

ΔΗΜΗΤΡΗΣ Κ. ΜΑΡΑΘΙΑΝΟΣ
ΔΙΠΛ. ΑΓΡΟΝ. & ΤΟΠΟΓΡΑΦΟΣ
ΜΗΧΑΝΙΚΟΣ Ε.Μ.Π.
Μέλος ΤΕΕ Αρ. μητρ. 40478
Σφακίων 2 — Χανιά
Τηλ. 42.955 — Α.Φ.Μ. 30055163

ΔΗΜΟΣ ΧΑΝΙΩΝ

ΑΡΙΘ ΑΠΟΦΑΣΗΣ ΔΗΜ.ΣΥΜΒΟΥΛΙΟΥ

ΗΜΕΡΟΜΗΝΙΑ

ΠΕΡΙΛΗΨΗ

ΧΑΝΙΑ

Ο ΠΡΟΕΔΡΟΣ ΤΟΥ ΔΗΜ.ΣΥΜΒΟΥΛΙΟΥ

ΣΤΟΙΧΕΙΑ ΦΕΚ :

ΑΡΙΘΜΟΣ

ΤΕΥΧΟΣ

ΗΜΕΡΟΜΗΝΙΑ

Ο ΠΡΟΙΣΤΑΜΕΝΟΣ Γ.Π.Ε.Δ.Χ.

ΟΡΟΙ ΔΟΜΗΣΗΣ

ΣΔ: 0,80 ΤΟΜΕΑΣ Δ'

ΠΚ: 70%

ΑΡΤΙΟΤΗΤΑ: Ε= 240 τμ, Π= 14 μ } Κανόνας

Ε=150 τμ, Π=8 μ } πριν από 6-8-86

ΟΤ Γ550 κ Γ551

Φ.Ε.Κ. 724/Δ/8-9-86